


STADT HALVER

Bebauungsplan Nr. 58 „östlich Karlshöhe“

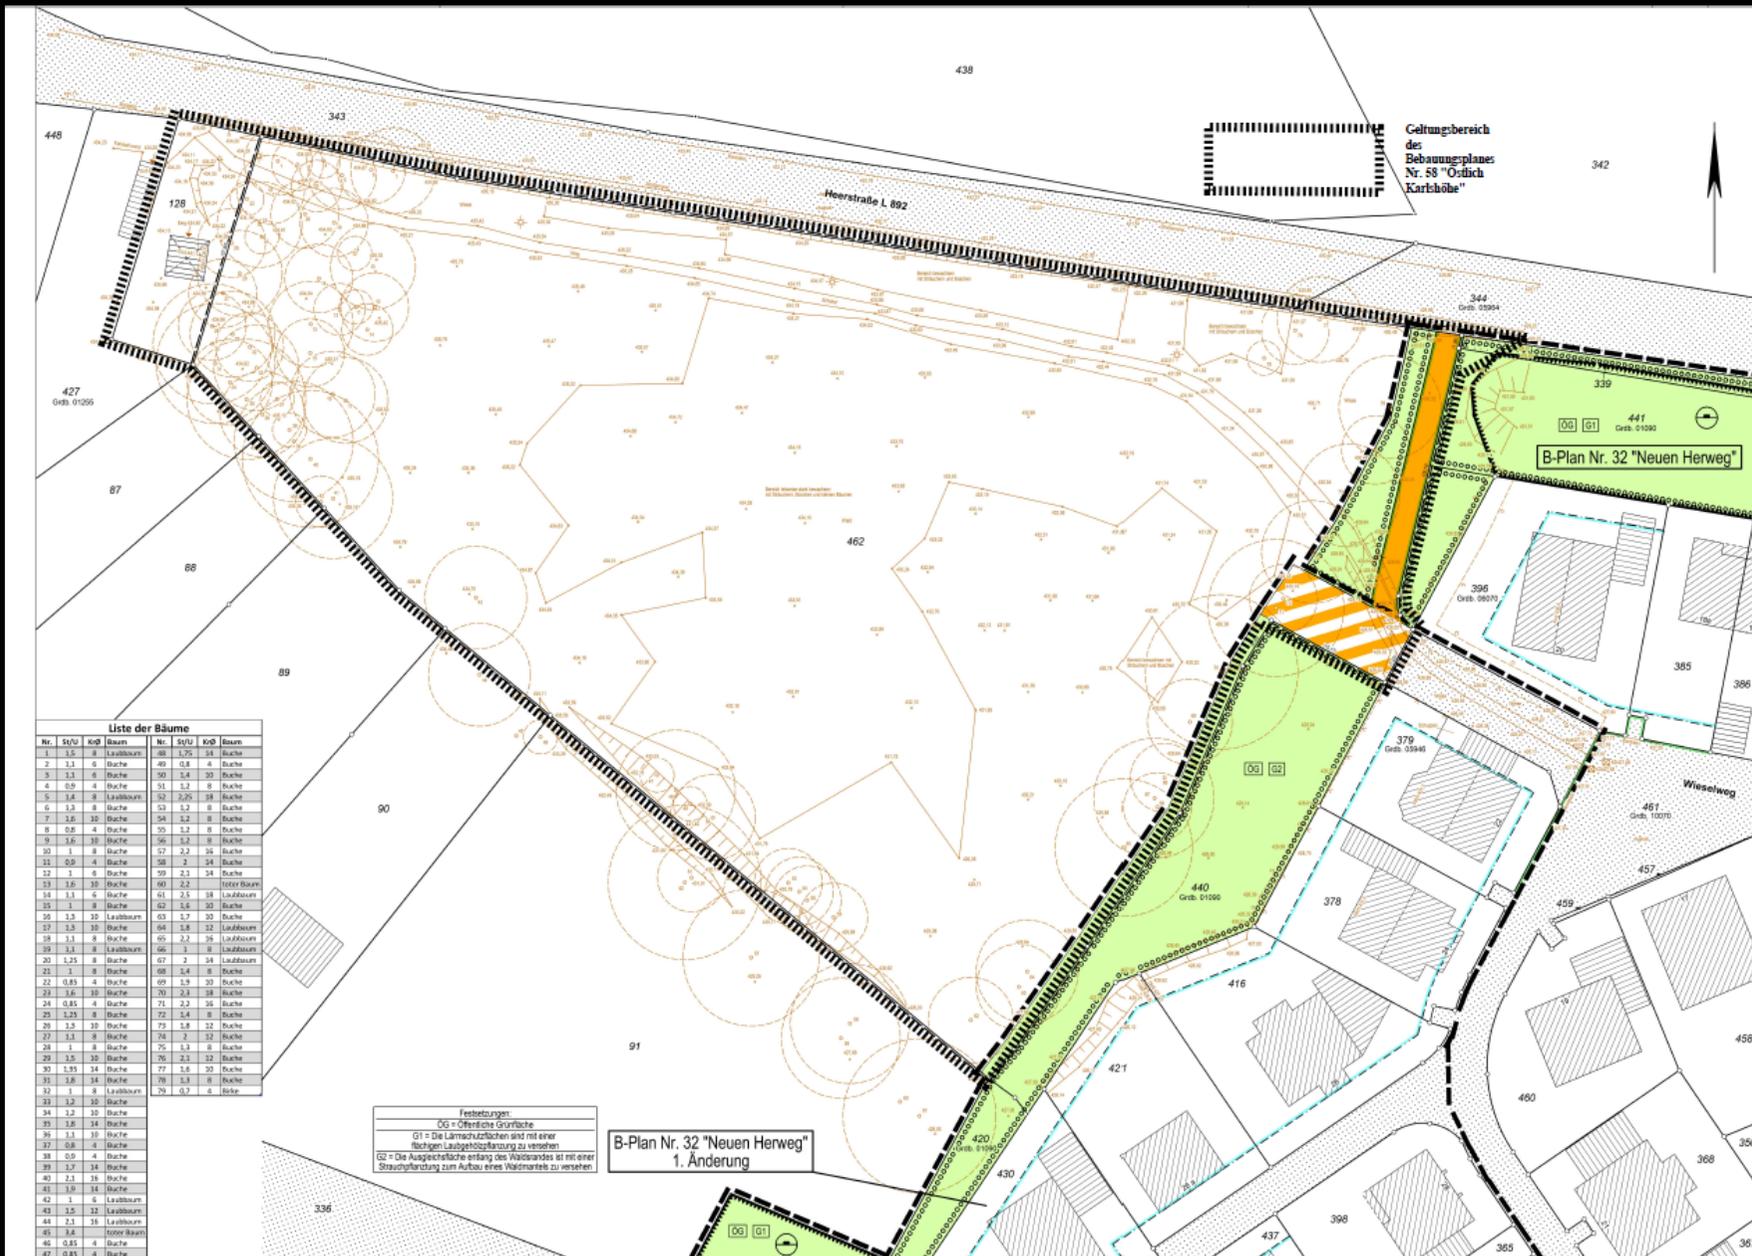

Liste der Bäume

Nr.	StU	Koß	Baum	Nr.	StU	Koß	Baum
1	1,5	8	Laubbäum	48	1,75	14	Buche
2	1,1	6	Buche	49	0,8	4	Buche
3	1,1	6	Buche	50	1,4	10	Buche
4	0,9	4	Buche	51	1,2	8	Buche
5	1,4	8	Laubbäum	52	2,05	18	Buche
6	1,3	8	Buche	53	1,2	8	Buche
7	1,6	10	Buche	54	1,2	8	Buche
8	0,9	4	Buche	55	1,2	8	Buche
9	1,6	10	Buche	56	1,2	8	Buche
10	1	8	Buche	57	2,2	18	Buche
11	0,9	4	Buche	58	2	14	Buche
12	1	8	Buche	59	2,1	14	Buche
13	1,6	10	Buche	60	2,2	18	Laubbäum
14	1,1	6	Buche	61	2,1	18	Laubbäum
15	1	8	Buche	62	1,6	10	Buche
16	1,3	10	Laubbäum	63	1,7	10	Buche
17	1,5	10	Buche	64	1,8	12	Laubbäum
18	1,1	8	Buche	65	2,2	18	Laubbäum
19	1,1	8	Laubbäum	66	1	8	Laubbäum
20	1,25	8	Buche	67	1	8	Laubbäum
21	1	8	Buche	68	1,4	8	Buche
22	0,85	4	Buche	69	1,3	10	Buche
23	1,4	10	Buche	70	2,1	18	Buche
24	0,85	4	Buche	71	2,2	18	Buche
25	1,25	8	Buche	72	1,4	8	Buche
26	1,3	10	Buche	73	1,8	12	Buche
27	1,1	8	Buche	74	2	12	Buche
28	1	8	Buche	75	1,3	8	Buche
29	1,5	10	Buche	76	2,1	12	Buche
30	1,25	14	Buche	77	1,5	10	Buche
31	1,8	14	Buche	78	1,3	8	Buche
32	1	8	Laubbäum	79	0,7	4	Buche
33	1,2	10	Buche				
34	1,2	10	Buche				
35	1,8	14	Buche				
36	2,1	18	Buche				
37	0,8	4	Buche				
38	0,9	4	Buche				
39	1,3	10	Buche				
40	2,1	18	Buche				
41	1,9	14	Buche				
42	1	8	Laubbäum				
43	2,1	18	Laubbäum				
44	2,1	18	Laubbäum				
45	1,4	10	Laubbäum				
46	0,85	4	Buche				
47	0,85	4	Buche				

Freizeitanlagen:
 ÖG = Öffentliche Grünfläche
 G1 = Die Lärmschutzflächen sind mit einer
 flächigen Laubgehölzpflanzung zu versehen
 G2 = Die Ausgleichsfläche entlang des Waldrandes ist mit einer
 Strauchpflanzung zum Aufbau eines Waldmantels zu versehen

B-Plan Nr. 32 "Neuen Herweg"
 1. Änderung

Halver, den

 Der Bürgermeister
 Fachbereich Bauen
 und Wohnen
 Im Auftrag
 (Kaczor)
 Dieser Plan hat in
 der Sitzung
 des Rates am

 vorgelegen.
 (Kaczor)