



Bestand

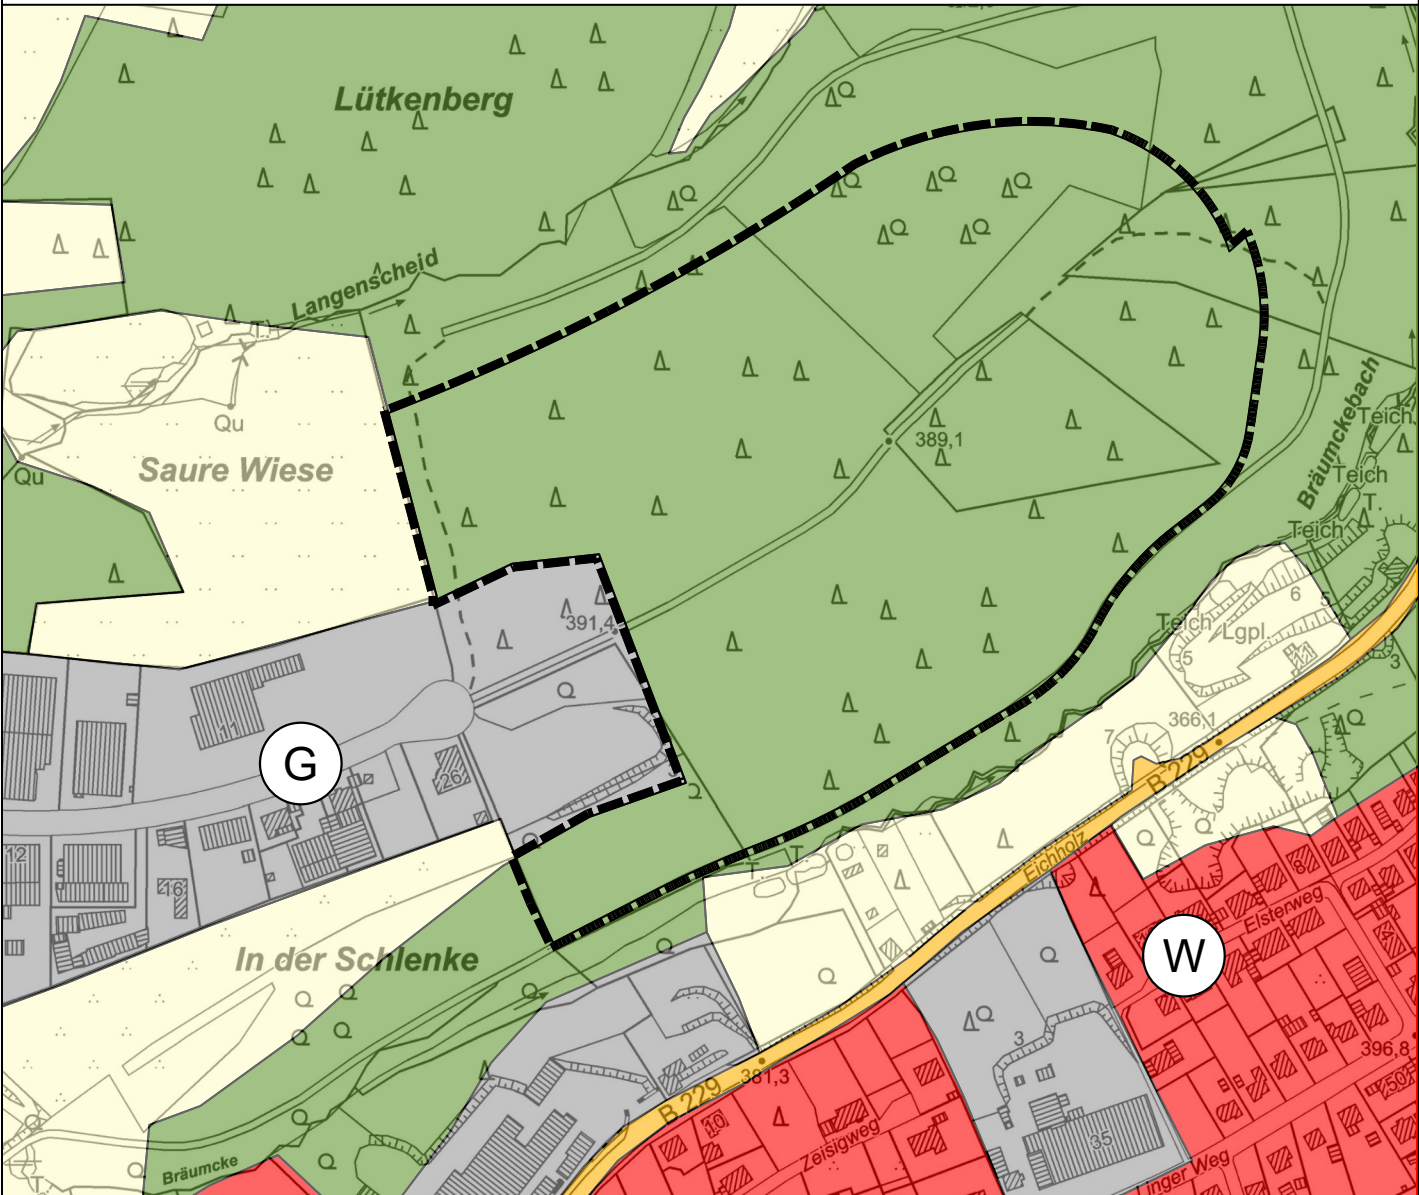

Planung

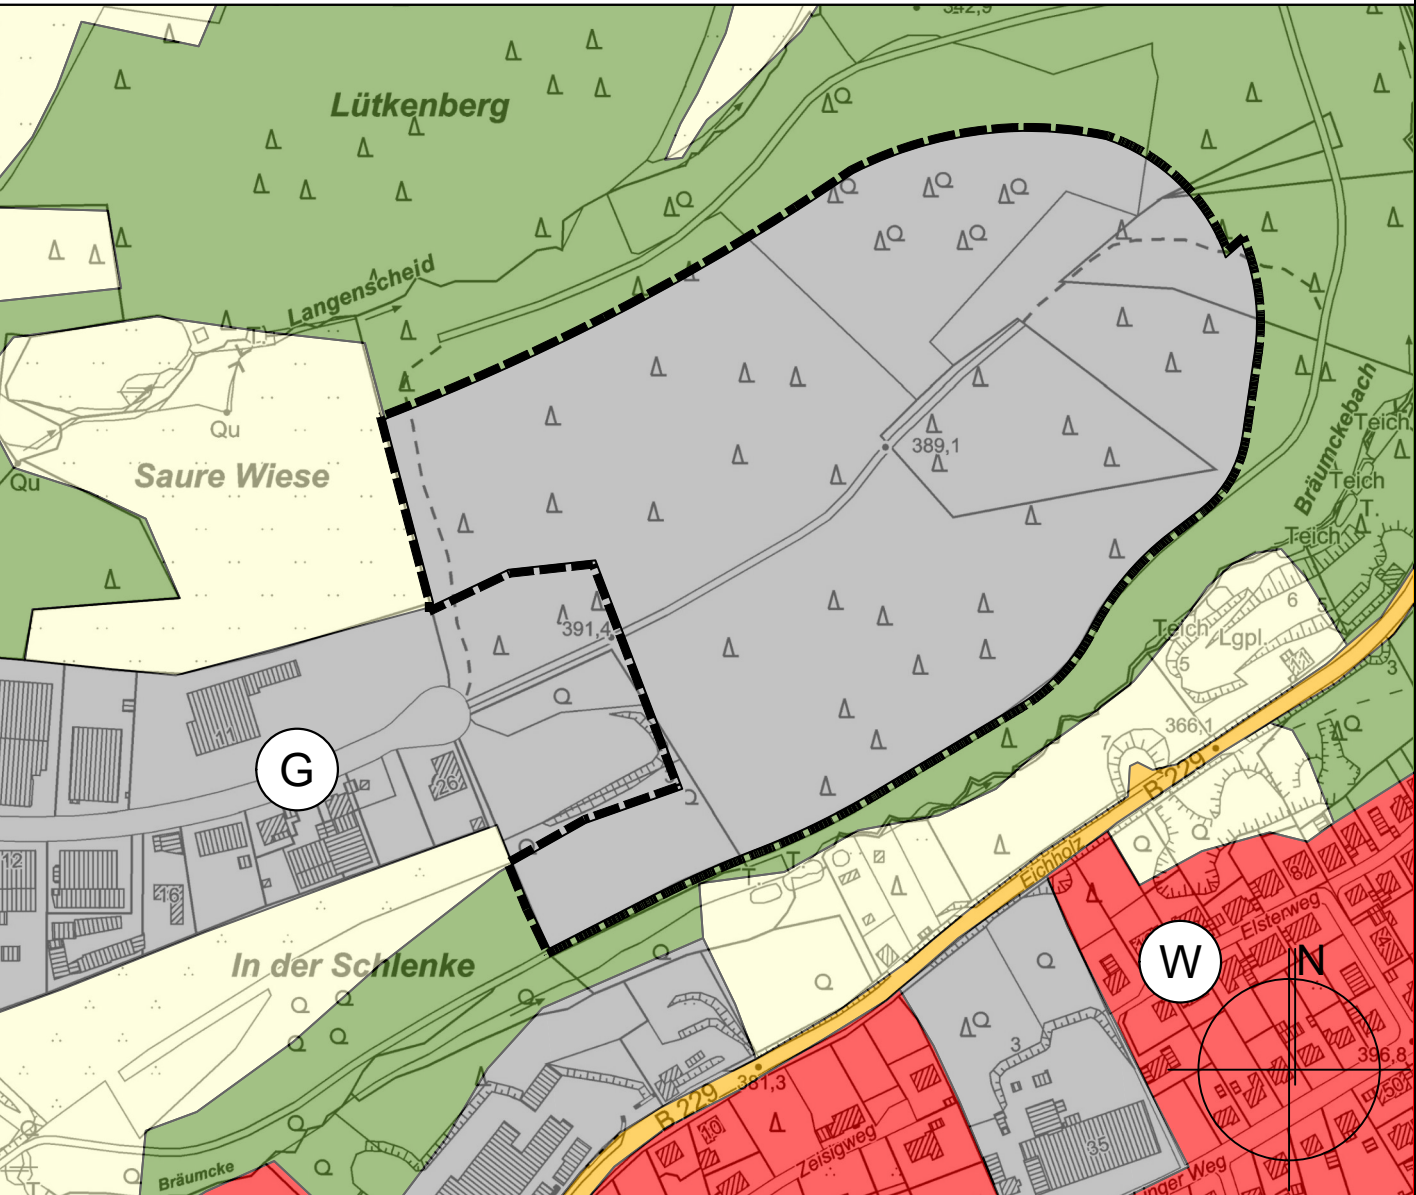

Zeichenerklärung

- | | | | |
|--|--------------------------------|--|--|
| | Wohnflächen | | Wald |
| | Gewerbliche Bauflächen | | Überörtliche / örtliche Hauptverkehrsstraßen |
| | Flächen für die Landwirtschaft | | Grenze des Geltungsbereiches der Änderung |

Verfahrensvermerke und Rechtsgrundlagen

Der Rat der Stadt Halver hat am den Entwurf der 25. Flächennutzungsplanänderung mit der Begründung vom beschlossen.

Halver, den
Der Bürgermeister

Dieser Plan mit Begründung vom wurde gemäß § 3 Abs. 2 BauGB nach ortsüblicher Bekanntmachung in der Zeit vom bis im Internet veröffentlicht.

Halver, den
Der Bürgermeister

Der Rat der Stadt Halver hat über die gemäß § 3 Abs. 2 BauGB geltend gemachten Anregungen entschieden und den Plan am beschlossen.

Halver, den
Der Bürgermeister

Dieser Plan ist gemäß § 6 Abs. 1 BauGB mit Verfügung vom (AZ:) genehmigt worden.

Arnsberg, den i.A.

Gemäß § 6 Abs. 5 BauGB ist die Erteilung der Genehmigung der Bezirksregierung am öffentlich bekannt gemacht worden.

Halver, den
Der Bürgermeister

(BauGB) Baugesetzbuch in der Fassung der Bekanntmachung vom 3. November 2017 (BGBl. I S. 3634), das zuletzt durch Artikel 3 des Gesetzes vom 20. Dezember 2023 (BGBl. 2023 I Nr. 394) geändert worden ist,

(BauNVO) Baunutzungsverordnung in der Fassung der Bekanntmachung vom 21. November 2017 (BGBl. I S. 3786), die zuletzt durch Artikel 2 des Gesetzes vom 3. Juli 2023 (BGBl. 2023 I Nr. 176) geändert worden ist,

(PlanzV 90) Planzeichenverordnung 1990: Verordnung über die Ausarbeitung der Bauleitpläne und die Darstellung des Planinhaltes vom 18. Dezember 1990 (BGBl. I S. 58), die zuletzt durch Artikel 3 des Gesetzes vom 14. Juni 2021 (BGBl. I S. 1802) geändert worden ist.

Stadt Halver



(c) Land NRW, 2023

Übersichtsplan M 1:20.000

25. Änderung des Flächennutzungsplans

Stand: Veröffentlichung

Maßstab 1:2500

Planverfasser:

H+B Stadtplanung

Beele und Haase PartG mbB, Stadtplaner
Kuniberts-Kloster 7-9
50668 Köln
Tel. 0221 952 686 33 . Fax 0221 899 941 32
post@hb-stadtplanung.de